



Dakdoorvoer

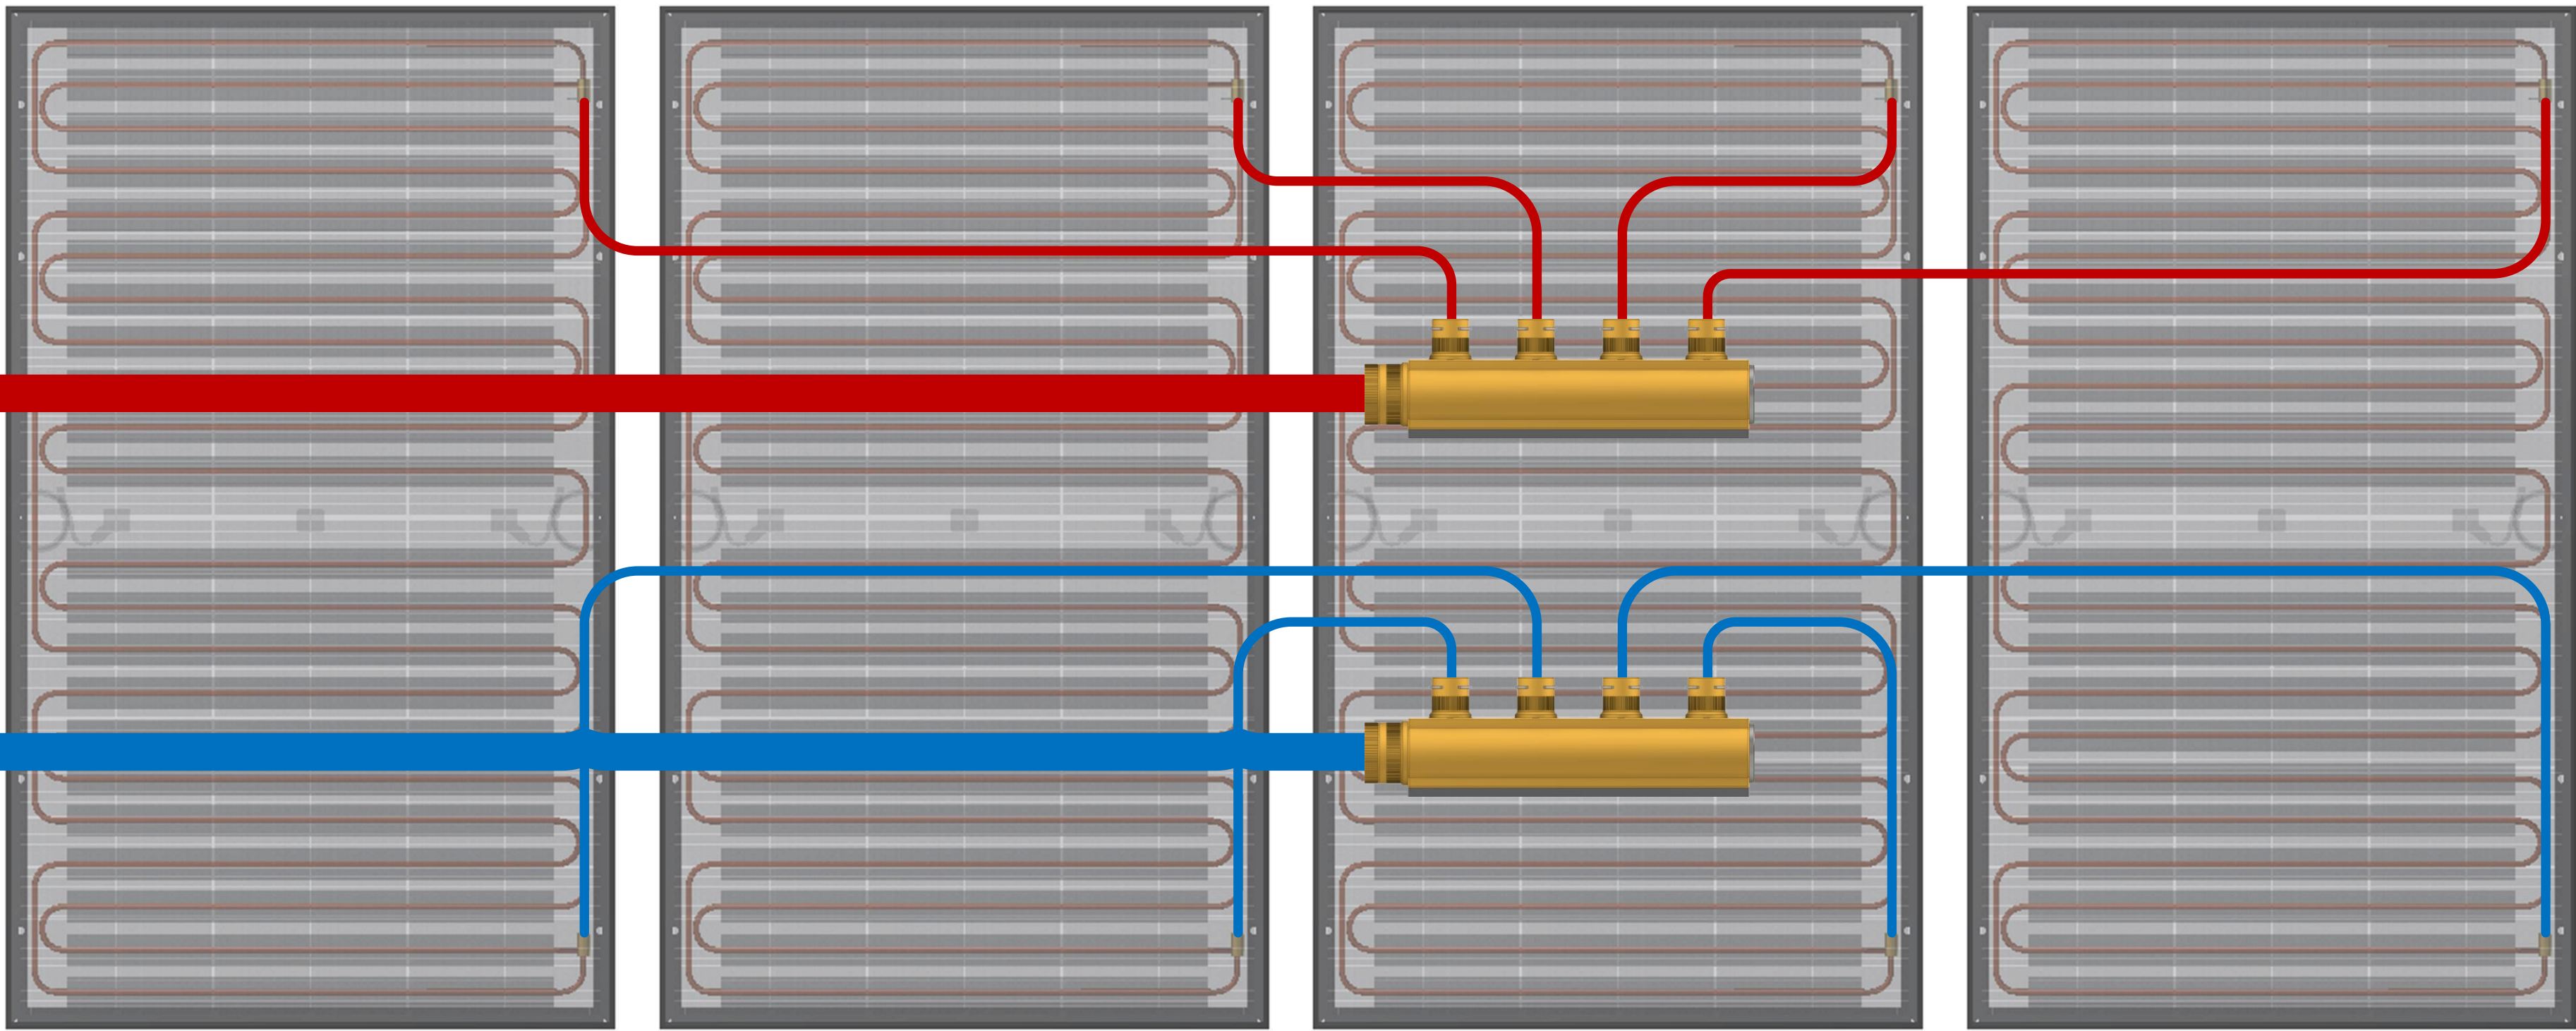

Nok

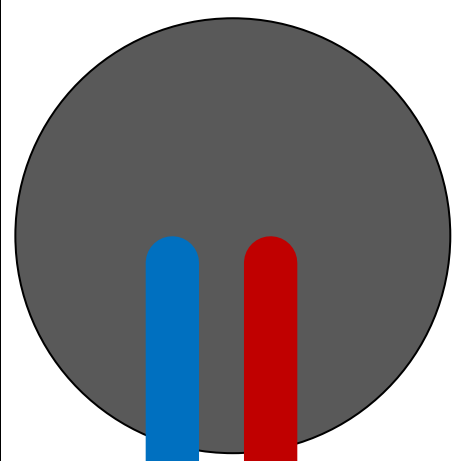