

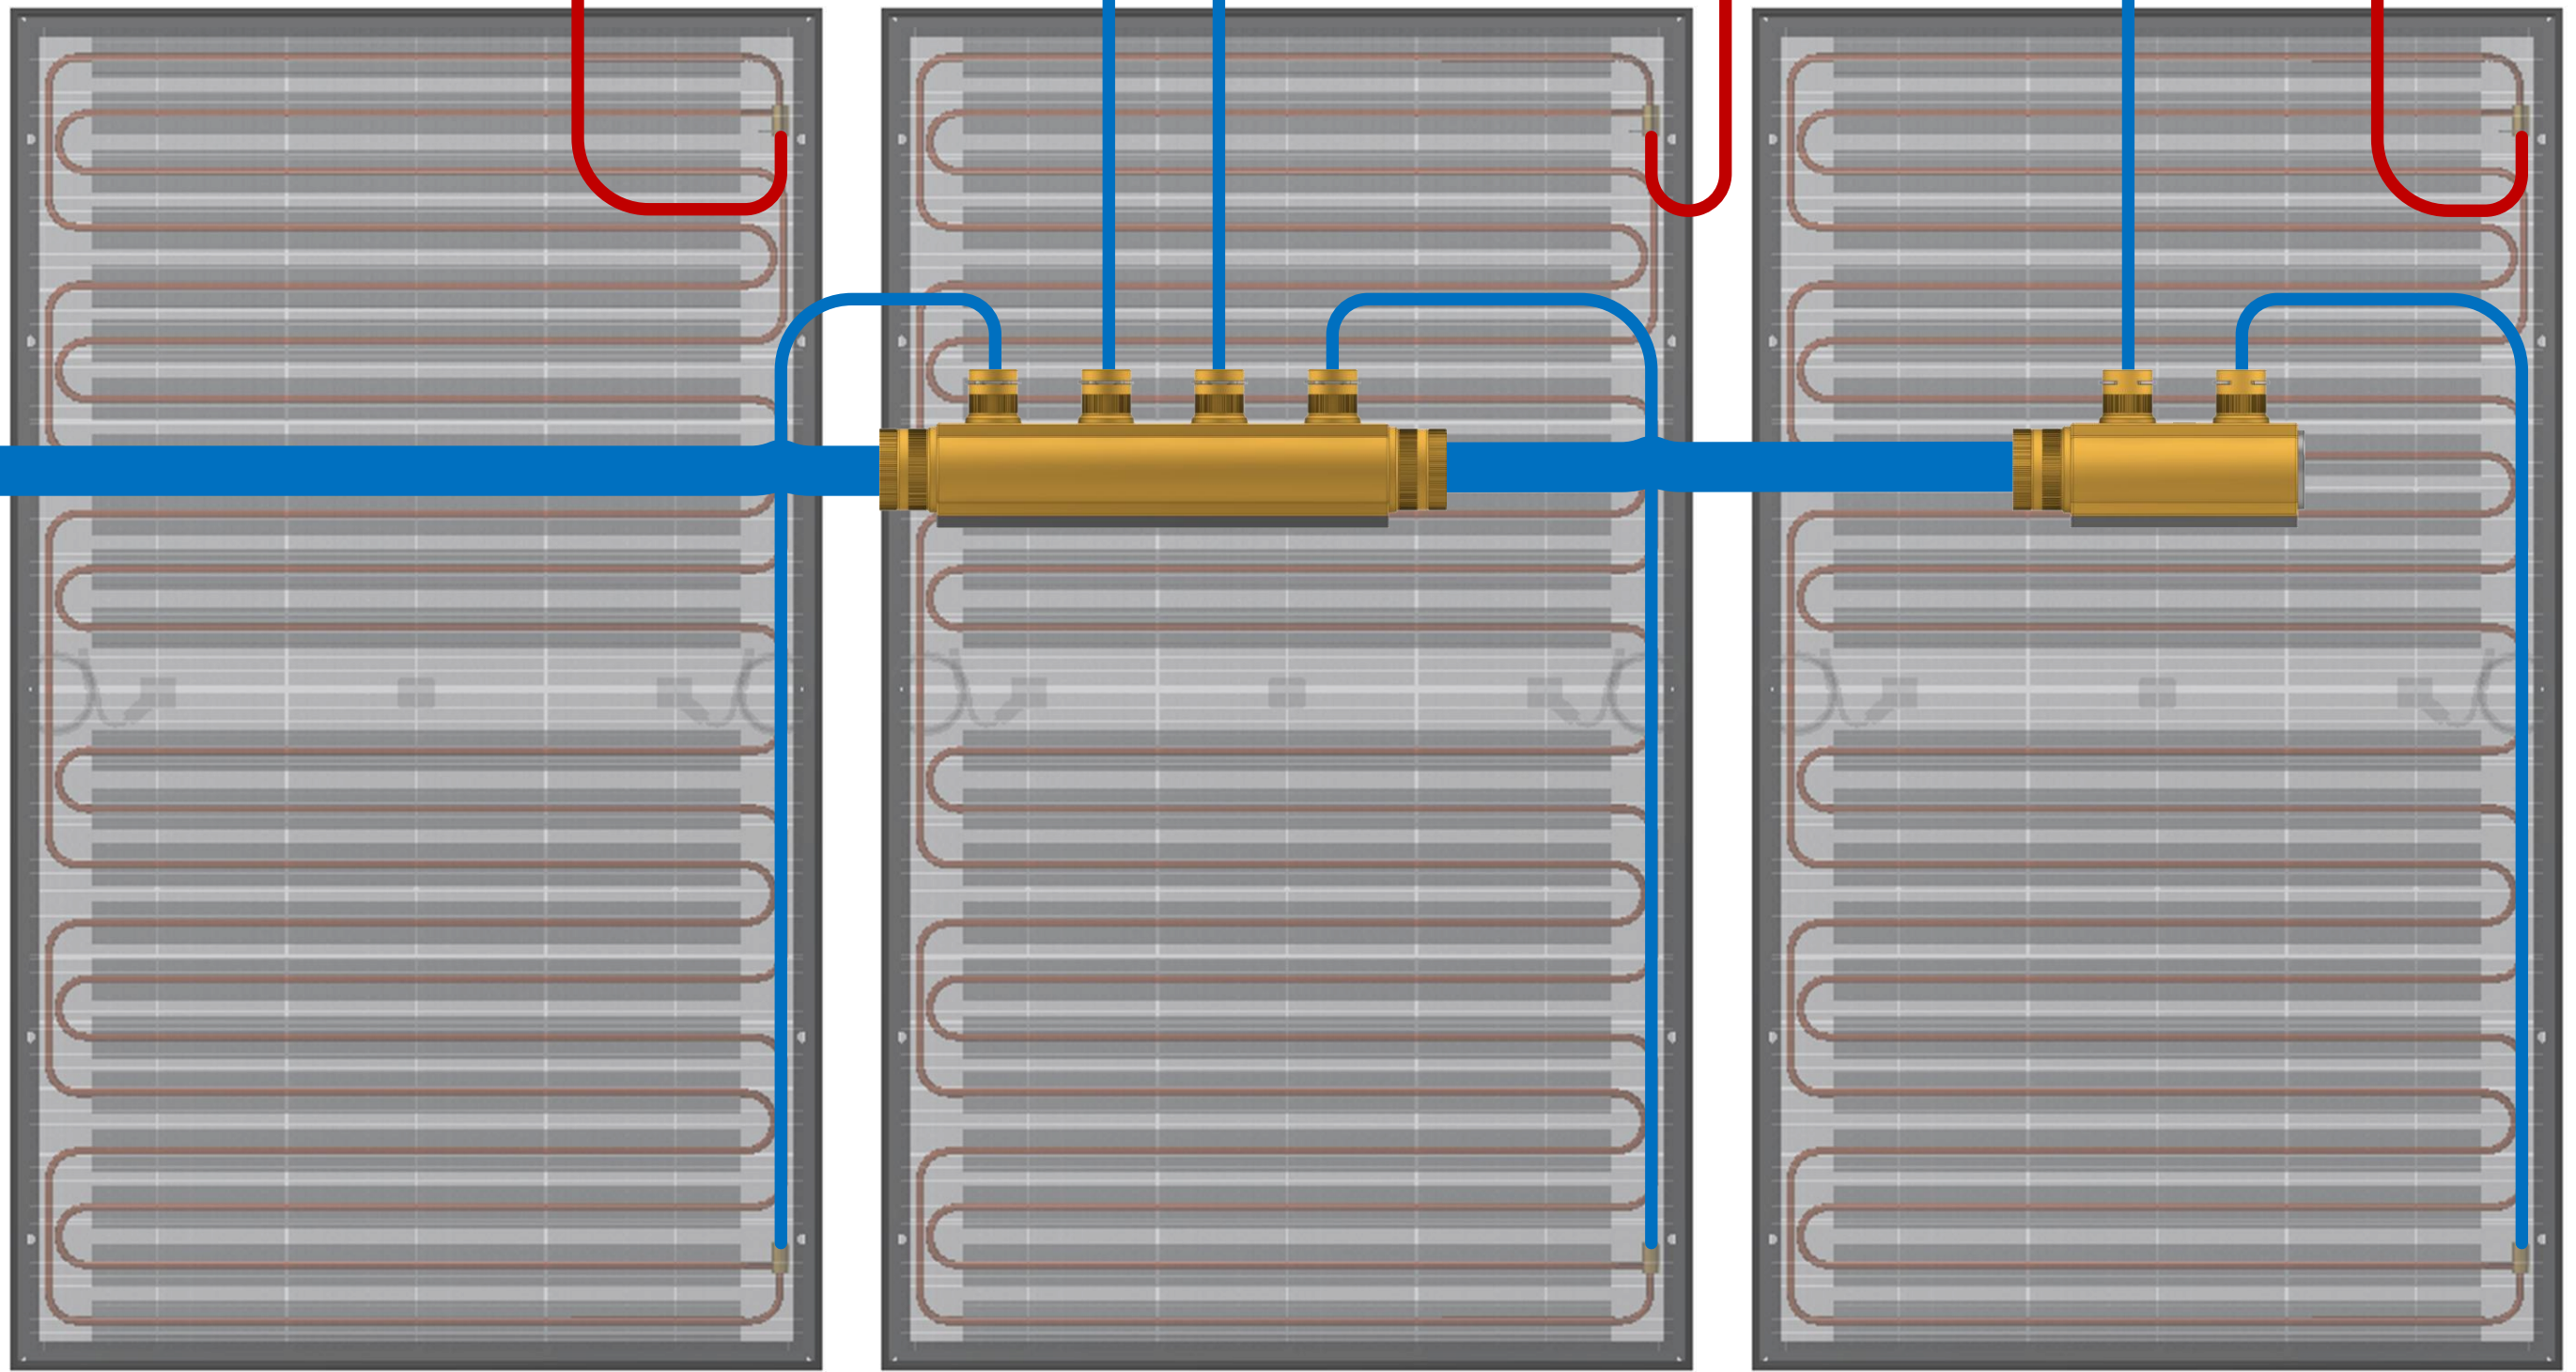


Dakdoorvoer

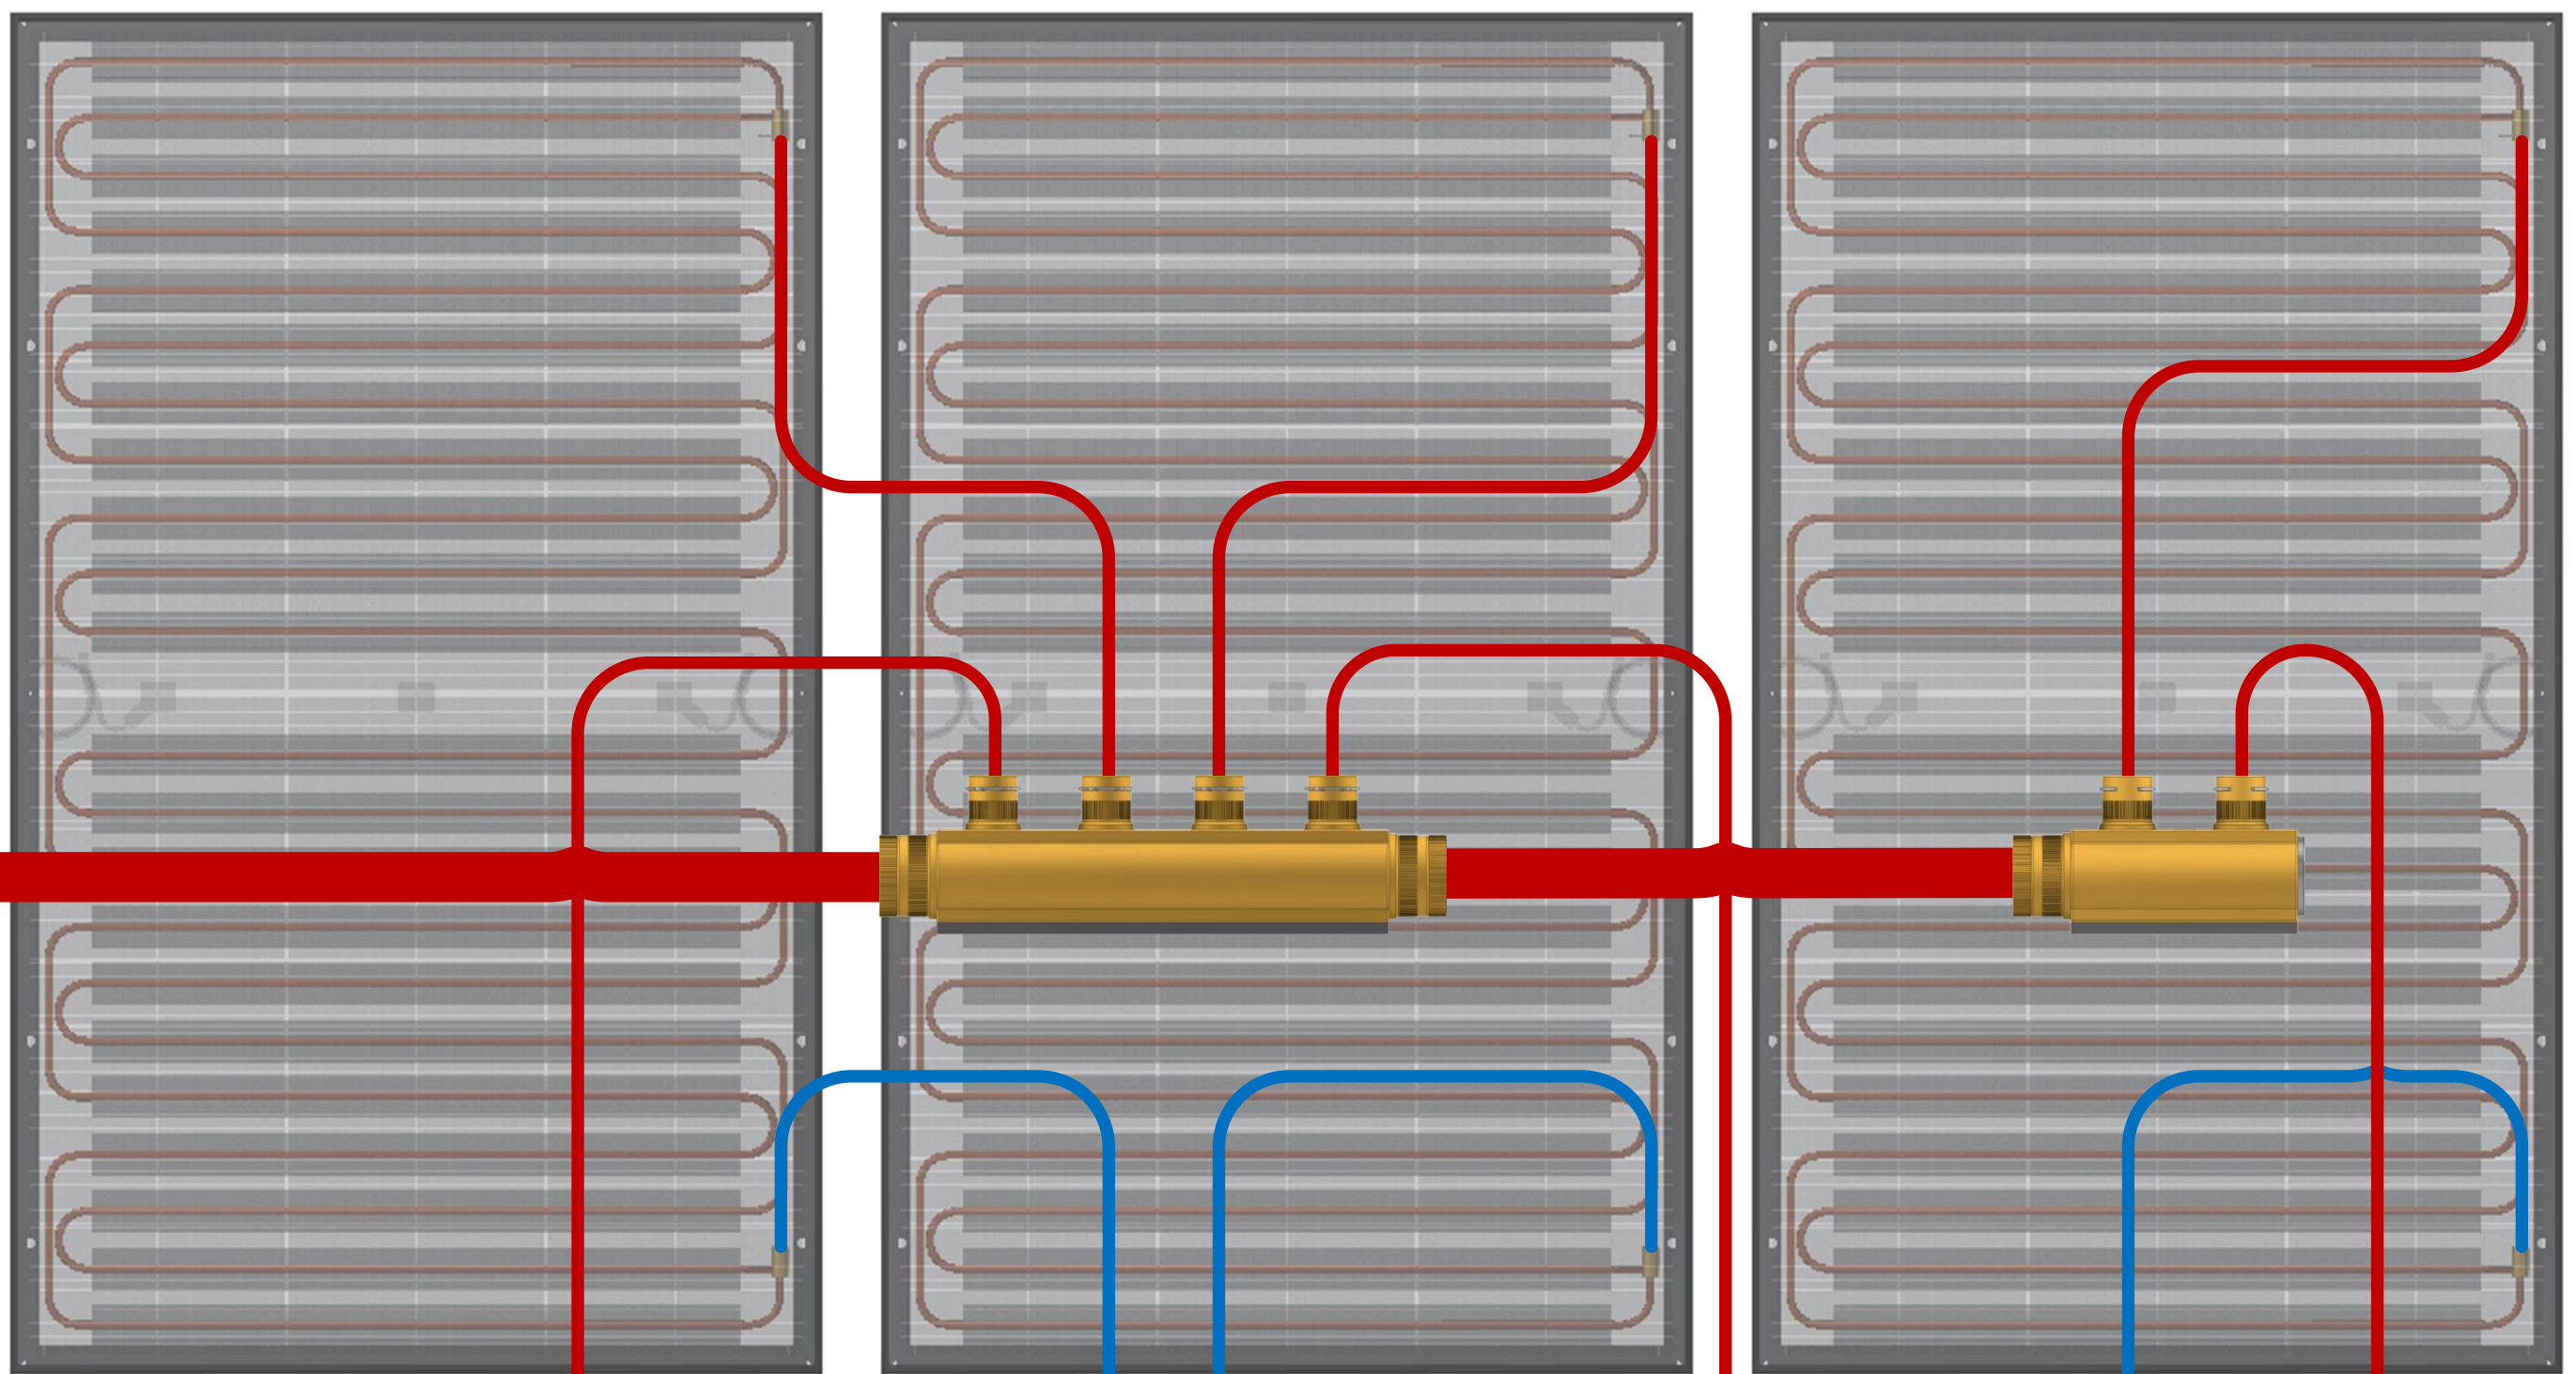

-----Nok-----

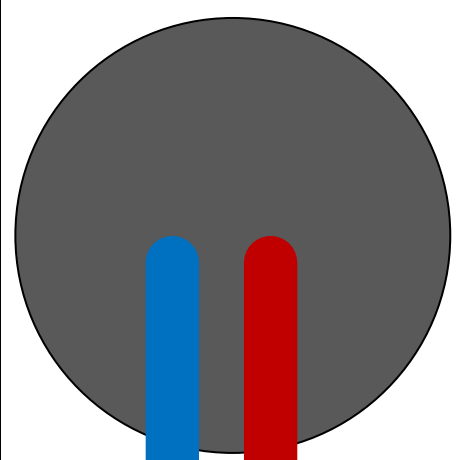