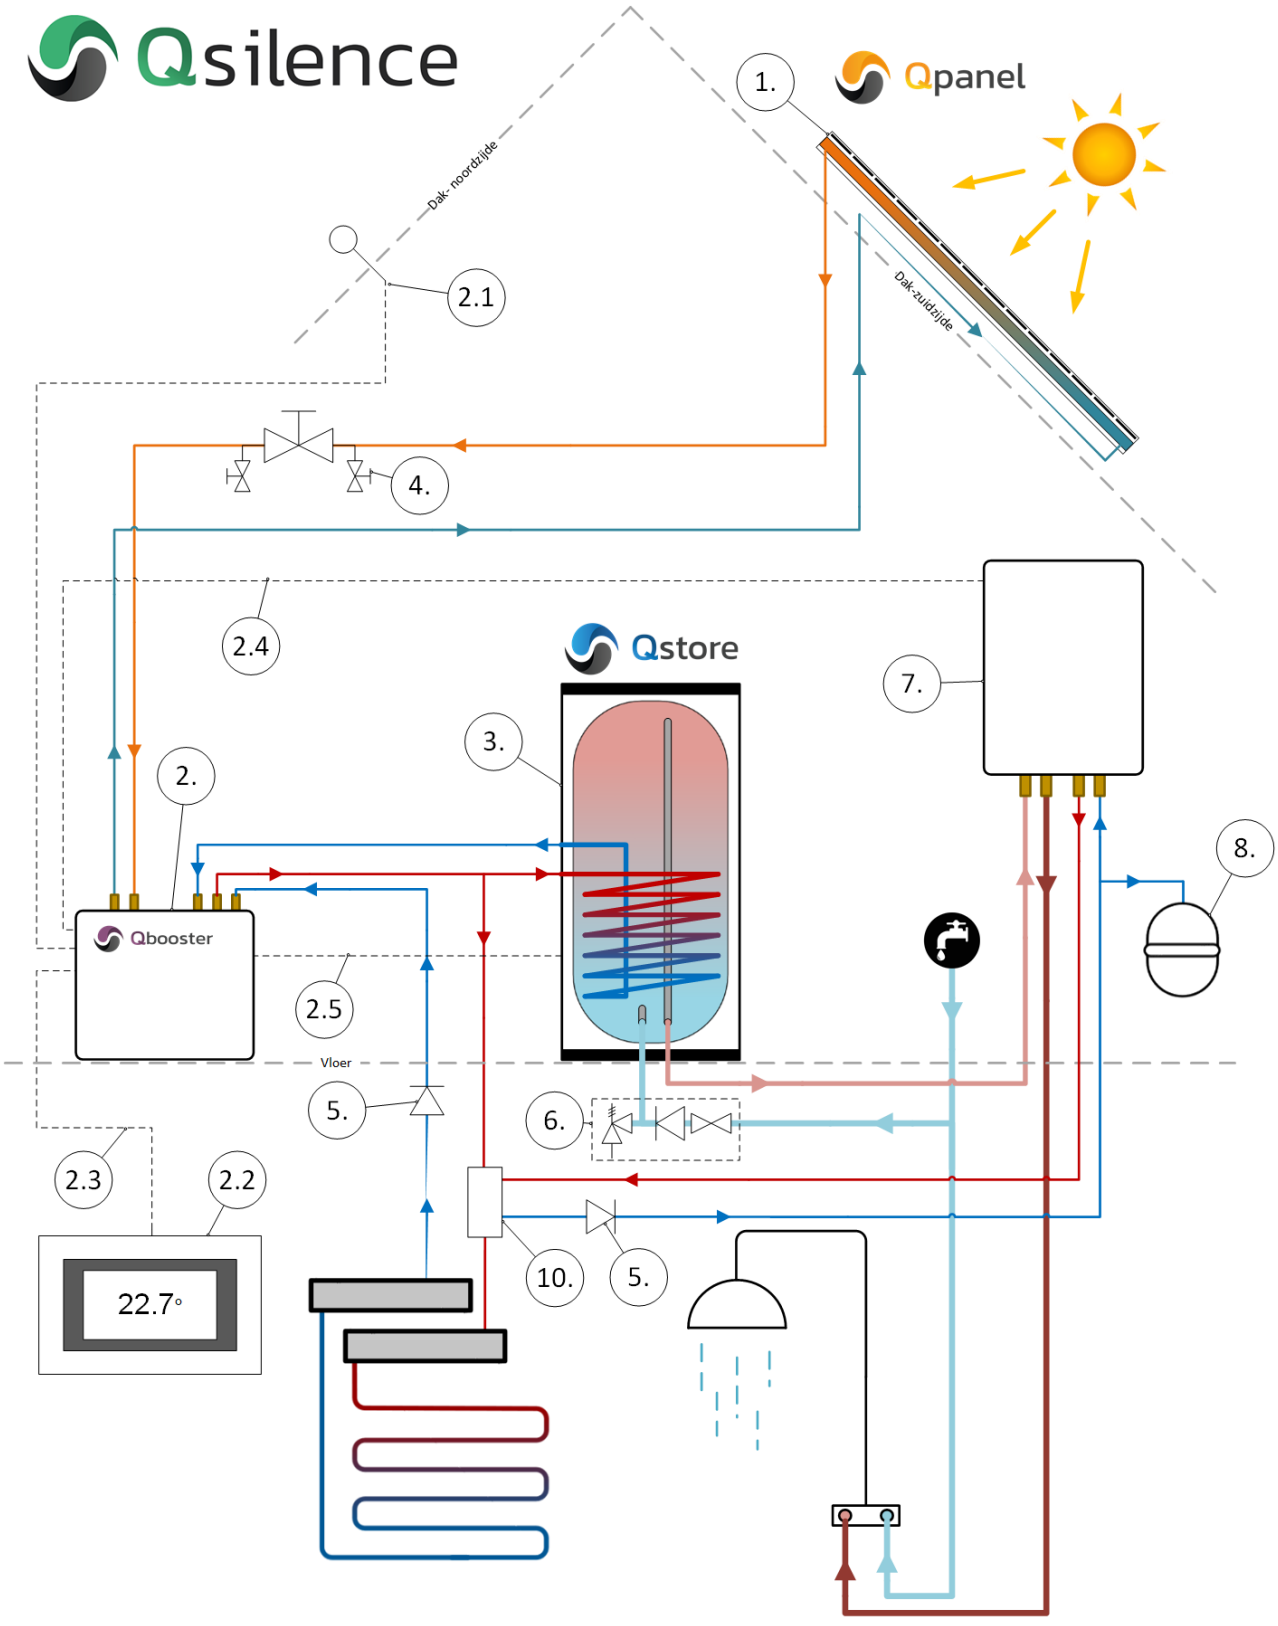


Let op! Deze tekening is een schematische weergave van het systeem. Afmetingen kunnen afwijken van de werkelijk. Het is aan de installateur om de correcte leiding(lengtes) en appendages te bepalen.
Let op dat alle leidingen en appendages onder het dak dampdicht geïsoleerd dienen te worden.
Aan dit schema kunnen geen rechten worden ontleend.

Nr.	*Art. nr.*	*Omschrijving*	*Opmerkingen*	*Meegeleverd?*
1.	200.300	Qpanel		
2.	300.026	Qbooster 2-6	Bevat: • Mixer pvt circuit • Circulatiepomp incl ontluchter & manometer PVT circuit • Circulatiepomp incl ontluchter & manometer CV zijde • 3-weg klep CV/tapwater • Expansievat (12L) PVT circuit • Expansievat (12L) CV circuit	
2.1		Temperatuursensor buiten	Plaats de sensor aan de schaduwzijde	Inbegrepen bij Qbooster
2.2		Regelunit Qbooster (AP440)	Voorzien van temperatuursensor en luchtigheidsensor tbv meting kamertemperatuur	Inbegrepen bij Qbooster
2.3		Kabel tussen AP440 en Qbooster	Afgeschermde kabel (4x0.75)	Niet meegeleverd
2.4		Kabel tussen Qbooster en CV		Niet meegeleverd
3.	400.017 400.018	Qstore 200 Qstore 300		
4.	600.051	Vulset DN20		
5.		Terugslagklep		Niet meegeleverd
6.		Inlaatcombinatie		Niet meegeleverd
7.		CV ketel		Niet meegeleverd
8.		Expansievat CV-zijdig		Niet meegeleverd
9.		Temperatuursensor Qstore	Eco: Plaatsing dompelbuis midden Comfort: Plaatsing dompelbuis onder	
10.		Open Verdeler		Niet meegeleverd